

Municipalité de
Lac Sainte-Marie



Municipalité de Lac-Sainte-Marie
MRC Vallée-de-la-Gatineau
Province de Québec
106, chemin de Lac-Sainte-Marie, C.P.97
Lac-Sainte-Marie (Québec) J0X 1Z0
Tel.: (819) 467-5437 Fax: (819) 467-3691
yblanchard@lac-sainte-marie.com

PROVINCE DE QUÉBEC
MUNICIPALITÉ DE LAC-SAINTE-MARIE

AVIS PUBLIC

Demande de dérogation mineure

Est par les présentes donné par le soussigné directeur général de la susdite municipalité que :

Le Conseil municipal étudiera une demande de dérogation mineure au règlement de lotissement no. 92-10-03 relativement à l'immeuble mentionné ci-dessous, lors d'une séance publique qui sera tenue lors de la séance ordinaire du conseil municipal le mercredi 13 février 2019 à 19h00 au centre communautaire au 10 rue du Centre.

Demande :

Régularisation pour la propriété située cadastre rénové : 5 549 715 et 6 292 885, matricule : 4989-85-8882, pour la superficie minimale pour 4 des 9 lots du projet de lotissement. Les superficies sont de :

Lot 1 : 9180m²

Lot 2 : 9188m²

Lot 3 : 9180m²


Lot 4 : 9186m²

alors que le minimum est de 10 000m². Les lots respectent les autres critères minimums

Le présent avis public est donné conformément à l'article 145.6 de la Loi sur l'aménagement et l'urbanisme.

Donné à Lac Sainte-Marie le 18 janvier 2019.

Yvon Blanchard
Directeur général

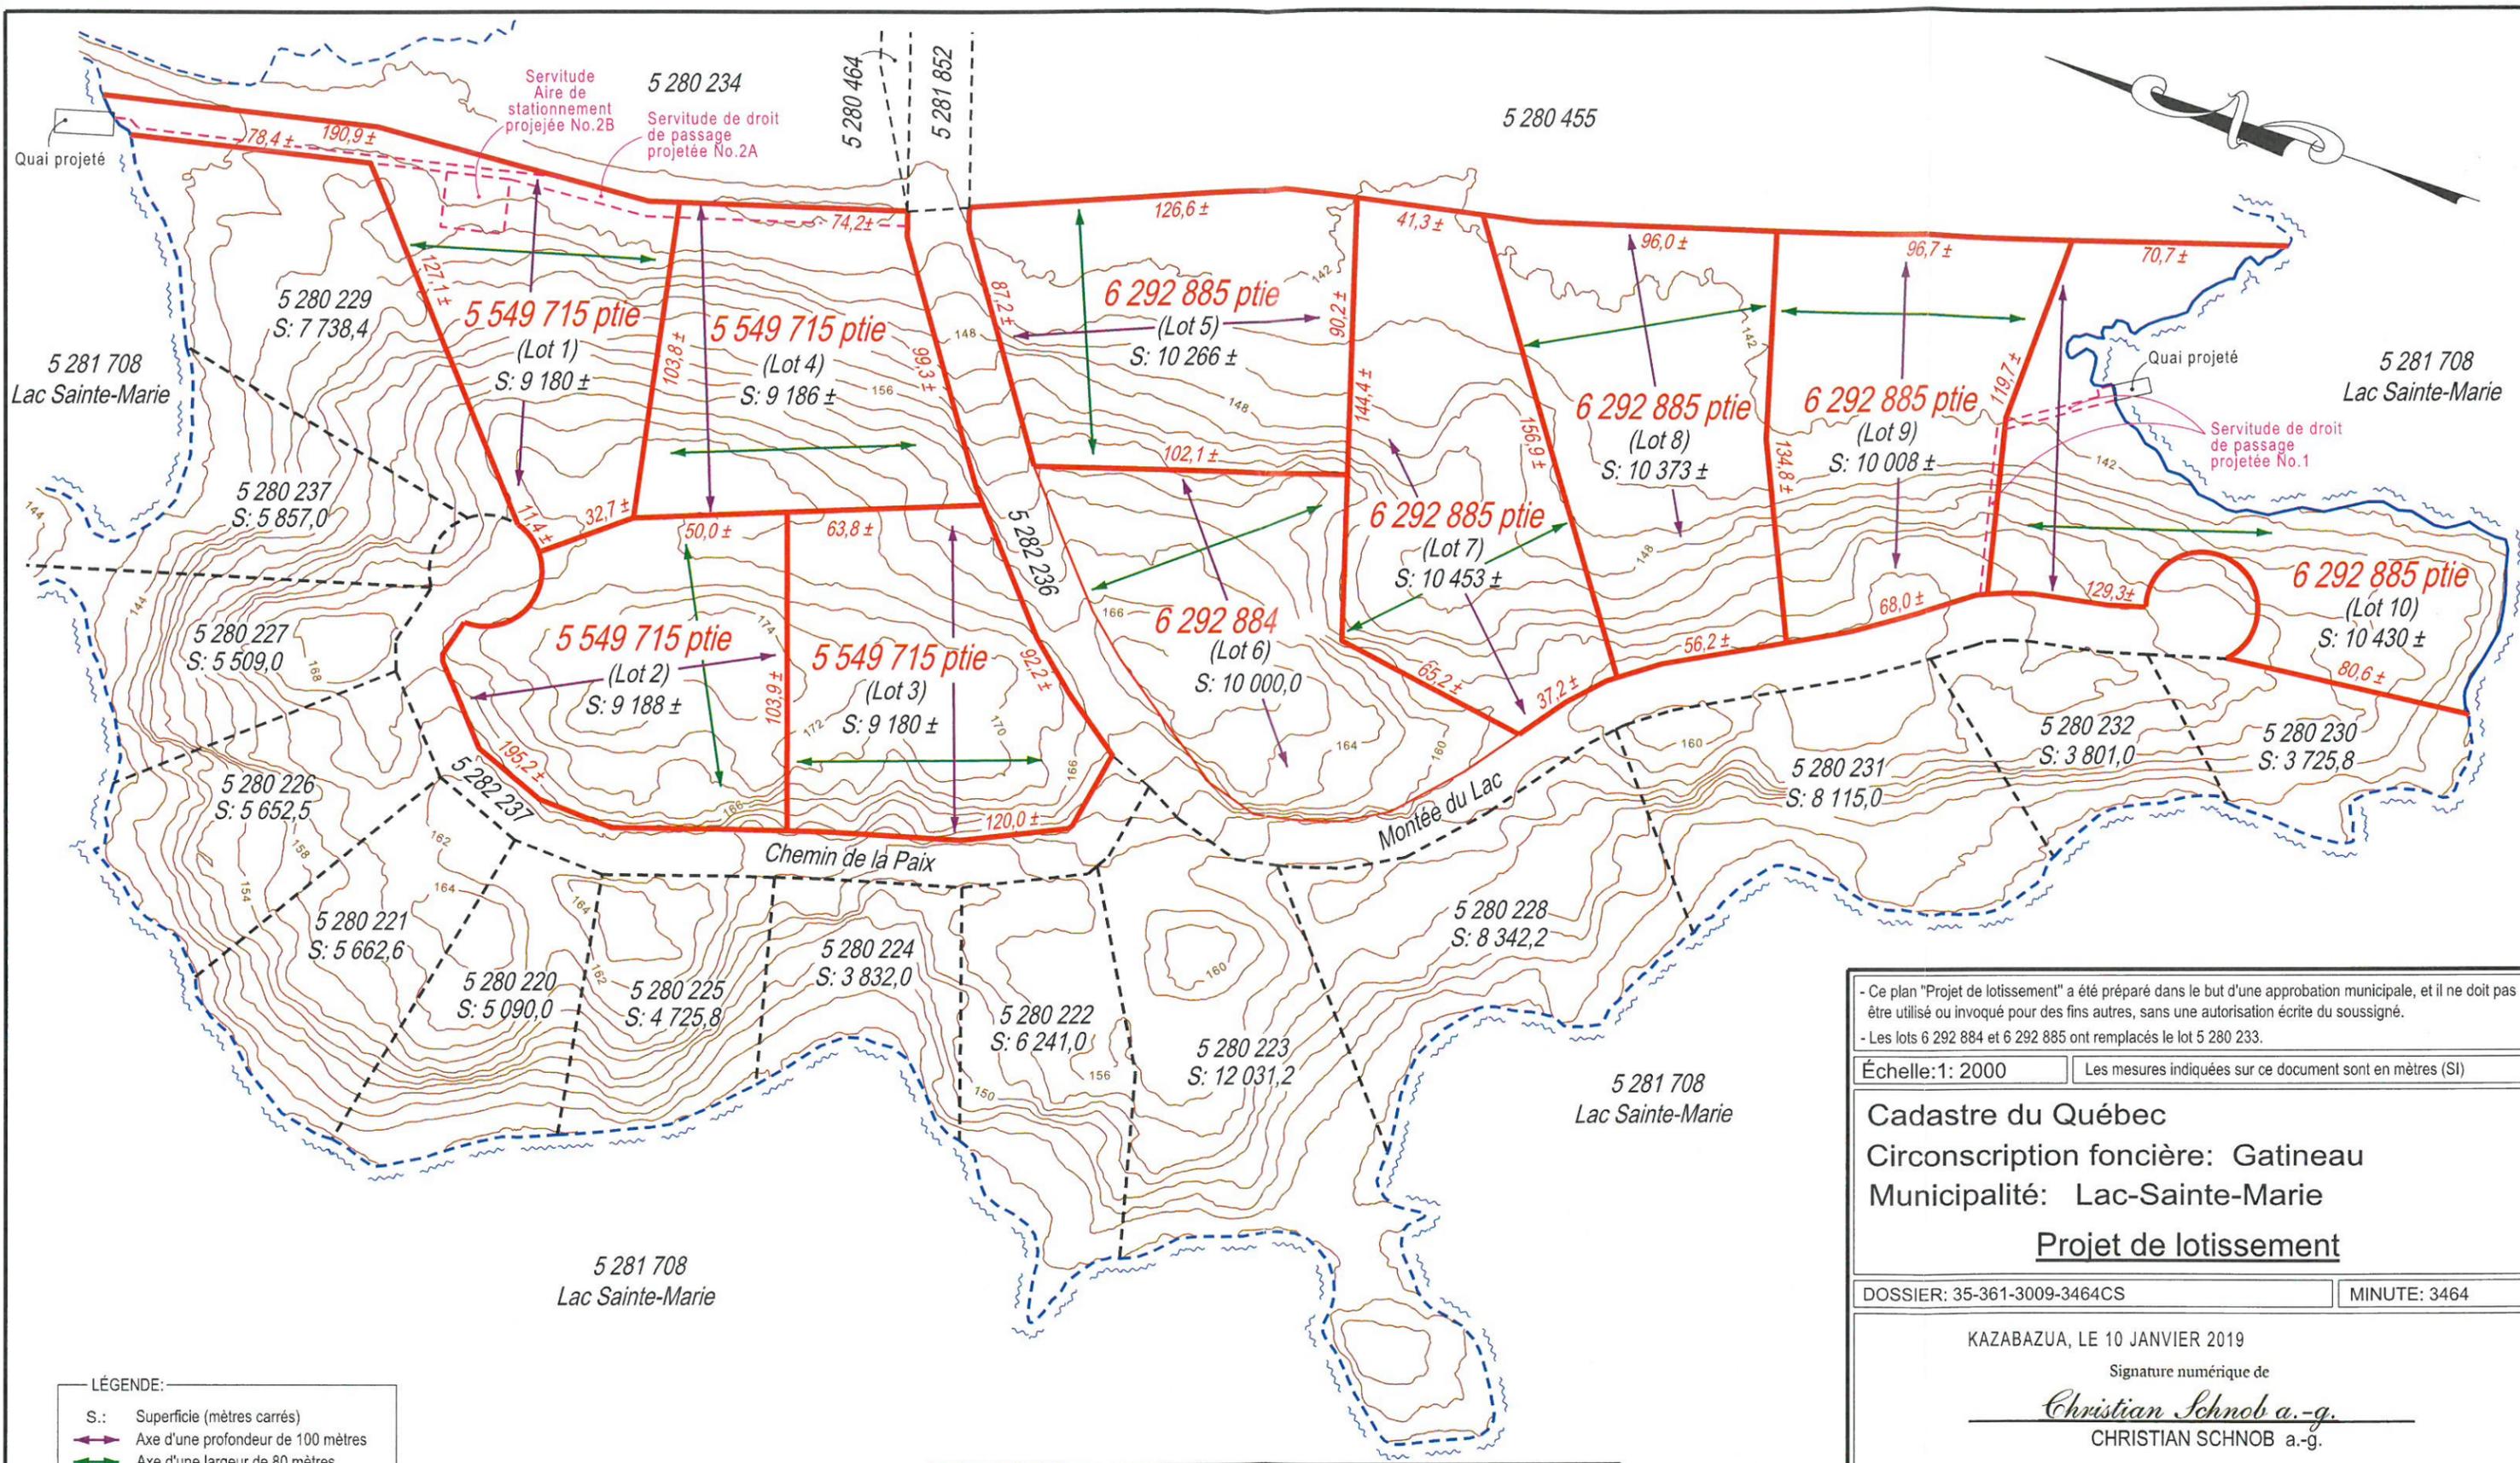

LÉGENDE:

- S.: Superficie (mètres carrés)
- > Axe d'une profondeur de 100 mètres
- > Axe d'une largeur de 80 mètres
- Courbe de niveau dont l'élévation est en référence au niveau moyen des mers. (Intervalle 2 mètres)

- Ce plan "Projet de lotissement" a été préparé dans le but d'une approbation municipale, et il ne doit pas être utilisé ou invoqué pour des fins autres, sans une autorisation écrite du soussigné.
 - Les lots 6 292 884 et 6 292 885 ont remplacés le lot 5 280 233.

Échelle: 1: 2000 Les mesures indiquées sur ce document sont en mètres (SI)

Cadastre du Québec
 Circonscription foncière: Gatineau
 Municipalité: Lac-Sainte-Marie
Projet de lotissement

DOSSIER: 35-361-3009-3464CS MINUTE: 3464

KAZABAZUA, LE 10 JANVIER 2019
 Signature numérique de
Christian Schnob a.-g.
 CHRISTIAN SCHNOB a.-g.
 Copie conforme à l'original le, 10 janvier 2019
 Par: _____
 ARPENTEUR-GÉOMÈTRE

BUSSIÈRES BÉRUBÉ GENEST SCHNOB
 ARPENTEURS-GÉOMÈTRES INC.
 Siège social: Gatineau
 73 rue Laval, Gatineau (Québec) J8X 3H2
 Tél. 819 777 2206 - Fax: 819 777 0303
 Succursale: Haute-Gatineau
 402 Route 105 C.P.89, Kazabazua (Québec) J0X 1X0

www.bbgs.ca